


Extenzív növényzet
SDS extenzív talajkeverék
FL 150 szűrő geotextília
SedumDrain® 25 felületszivargó lemez
PL 300 védő- és vízmegtartó geotextília
Gyökérálló vízszigetelés
Szálás hőszigetelés
Párazáró réteg
Vasbeton födémszerkezet

SP AL 120/80 kavicsléc

IC-P 100 attika kontrollakna

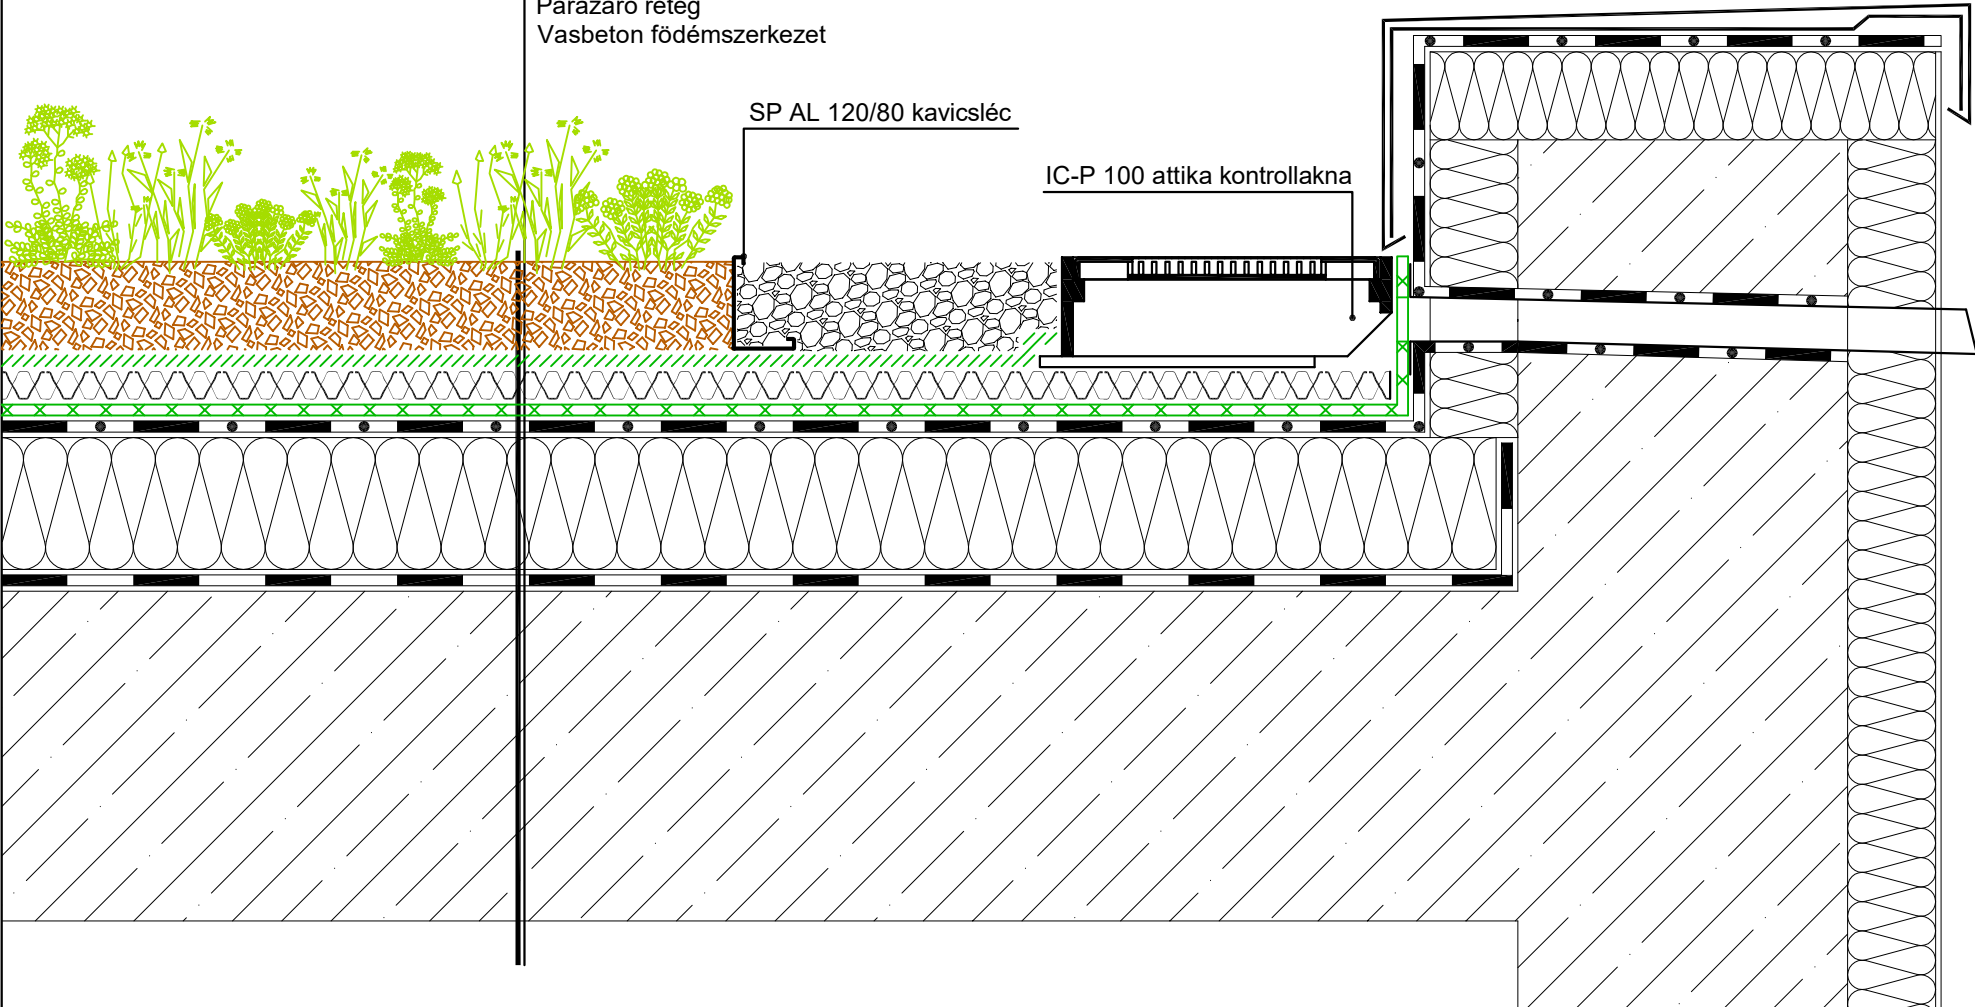

RÉSZLETRAJZ

NÉV:	Attika túlfolyóval extenzív zöldtetőn - IC-P
DÁTUM:	2011.08.01.
FÁJLNÉV:	archigreen-reszletraajz-attika.dwg