


Fagyálló betonlap burkolat  
Zúzott kavics ágyazat  
FL 150 szűrő geotextília  
SedumDrain® 25 felületszivargó lemez  
FL-I 125 elválasztó geotextília fordított tetőhöz  
XPS hőszigetelés  
Gyökérálló vízszigetelés  
Vasbeton födémszerkezet

DC-F SS 70 fix magasságú  
folyóka

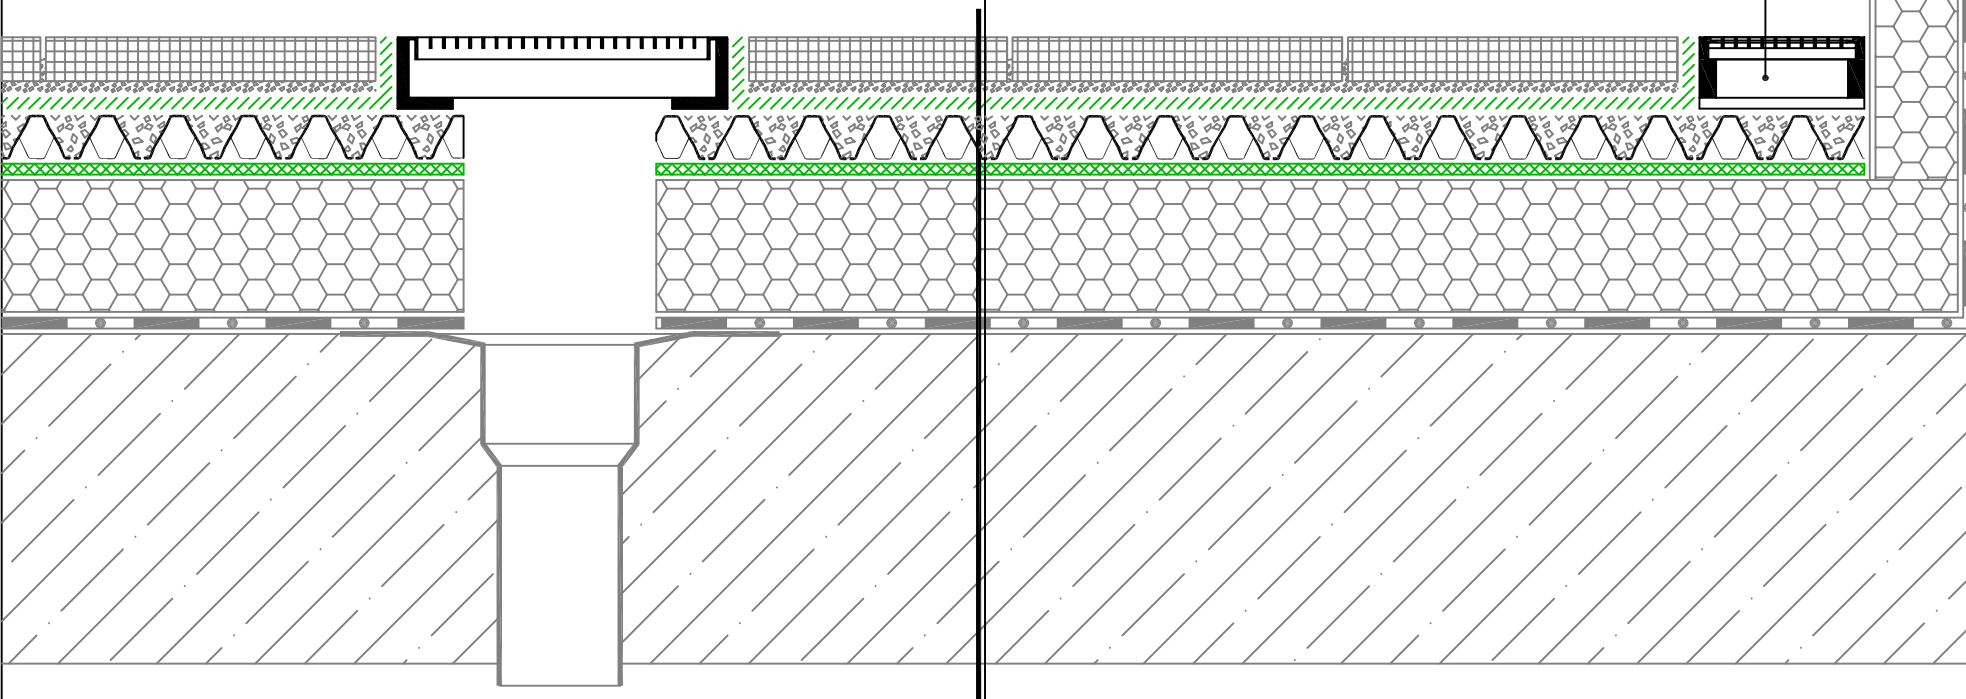

### RÉSZLETRAJZ

NÉV:	<b>Falcsatlakozás zöldtető teraszburkolaton - DC-F</b>
DÁTUM:	<b>2011.08.01.</b>
FÁJLNÉV:	<b>archigreen-reszletrajz-falcsatlakozas-2.dwg</b>