


Intenzív növényzet
TDS félintenzív talajkeverék
FL 200 szűrő geotextília
SedumDrain® 25 felületszivargó lemez
PL 500 védő- és vízmegtartó geotextília
Gyökérálló vízszigetelés
Szálalás hőszigetelés
Párazáró réteg
Vasbeton födém szerkezet

SP AL 120/80 kavicsléc

IC-S 300 kontrollakna

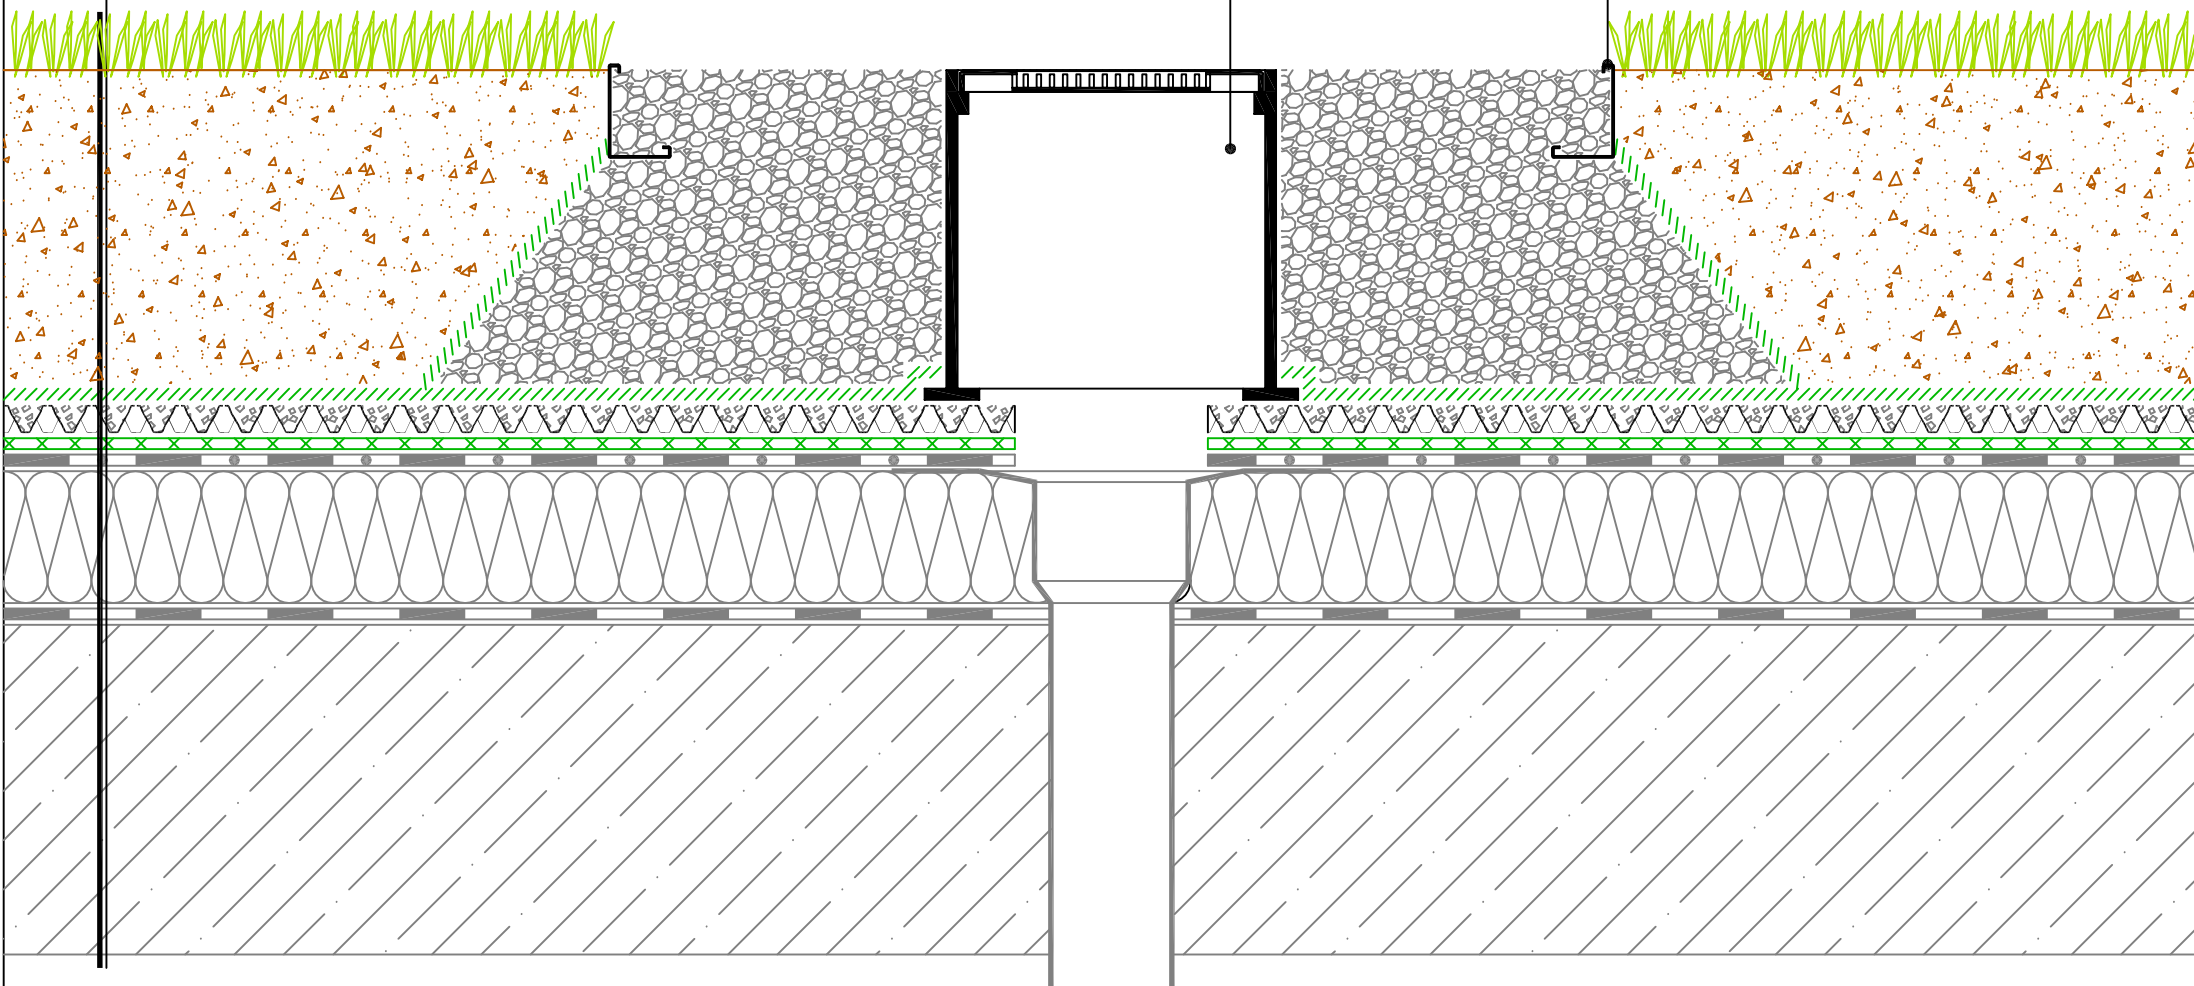

RÉSZLETRAJZ

NÉV:	Összefolyó félintenzív zöldtetőn - IC-S
DÁTUM:	2011.08.01.
FÁJLNÉV:	archigreen-reszletraajz-felintenziv-osszefolyo.dwg