


Extenzív növényzet  
 SDS extenzív talajkeverék  
 FL 150 szűrő geotextília  
 SedumDrain® 25 felületszivargó lemez  
 PL 300 védő- és vízmegtartó geotextília  
 Gyökérálló vízszigetelés  
 Szálas hőszigetelés  
 Párazáró réteg  
 Vasbeton födémszerkezet

SP AL 120/80 kavicsléc

IC-S 100 kontrollakna

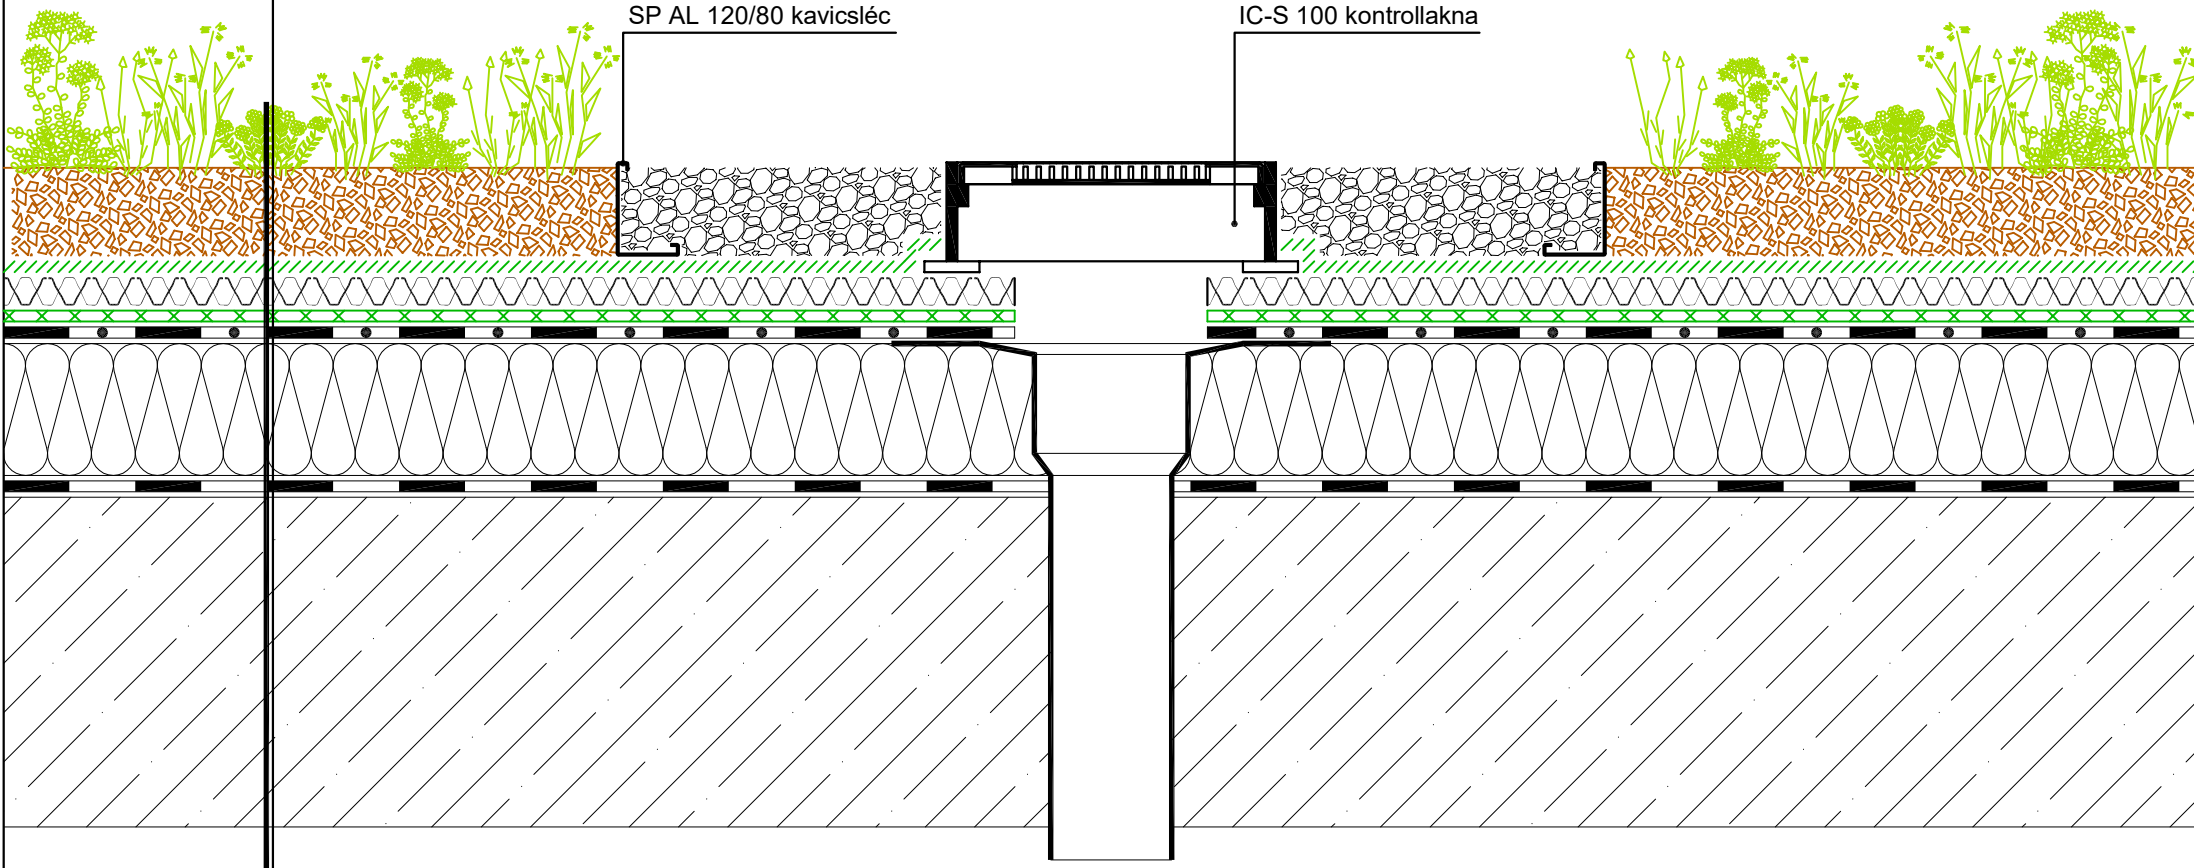

## RÉSZLETRAJZ

NÉV:	Összefolyó extenzív zöldtetőn - IC-S
DÁTUM:	2011.08.01.
FÁJLNÉV:	archigreen-reszletrajz-osszefolyo.dwg