


Fagyálló betonlap burkolat
Zúzott kavics ágyazat
FL 150 szűrő geotextília
SedumDrain® 25 felületszivargó lemez
FL-I 125 elválasztó geotextília fordított tetőhöz
XPS hőszigetelés
Gyökérálló vízszigetelés
Vasbeton födémszerkezet

TG-A 300 állítható magasságú
víznyelő rács

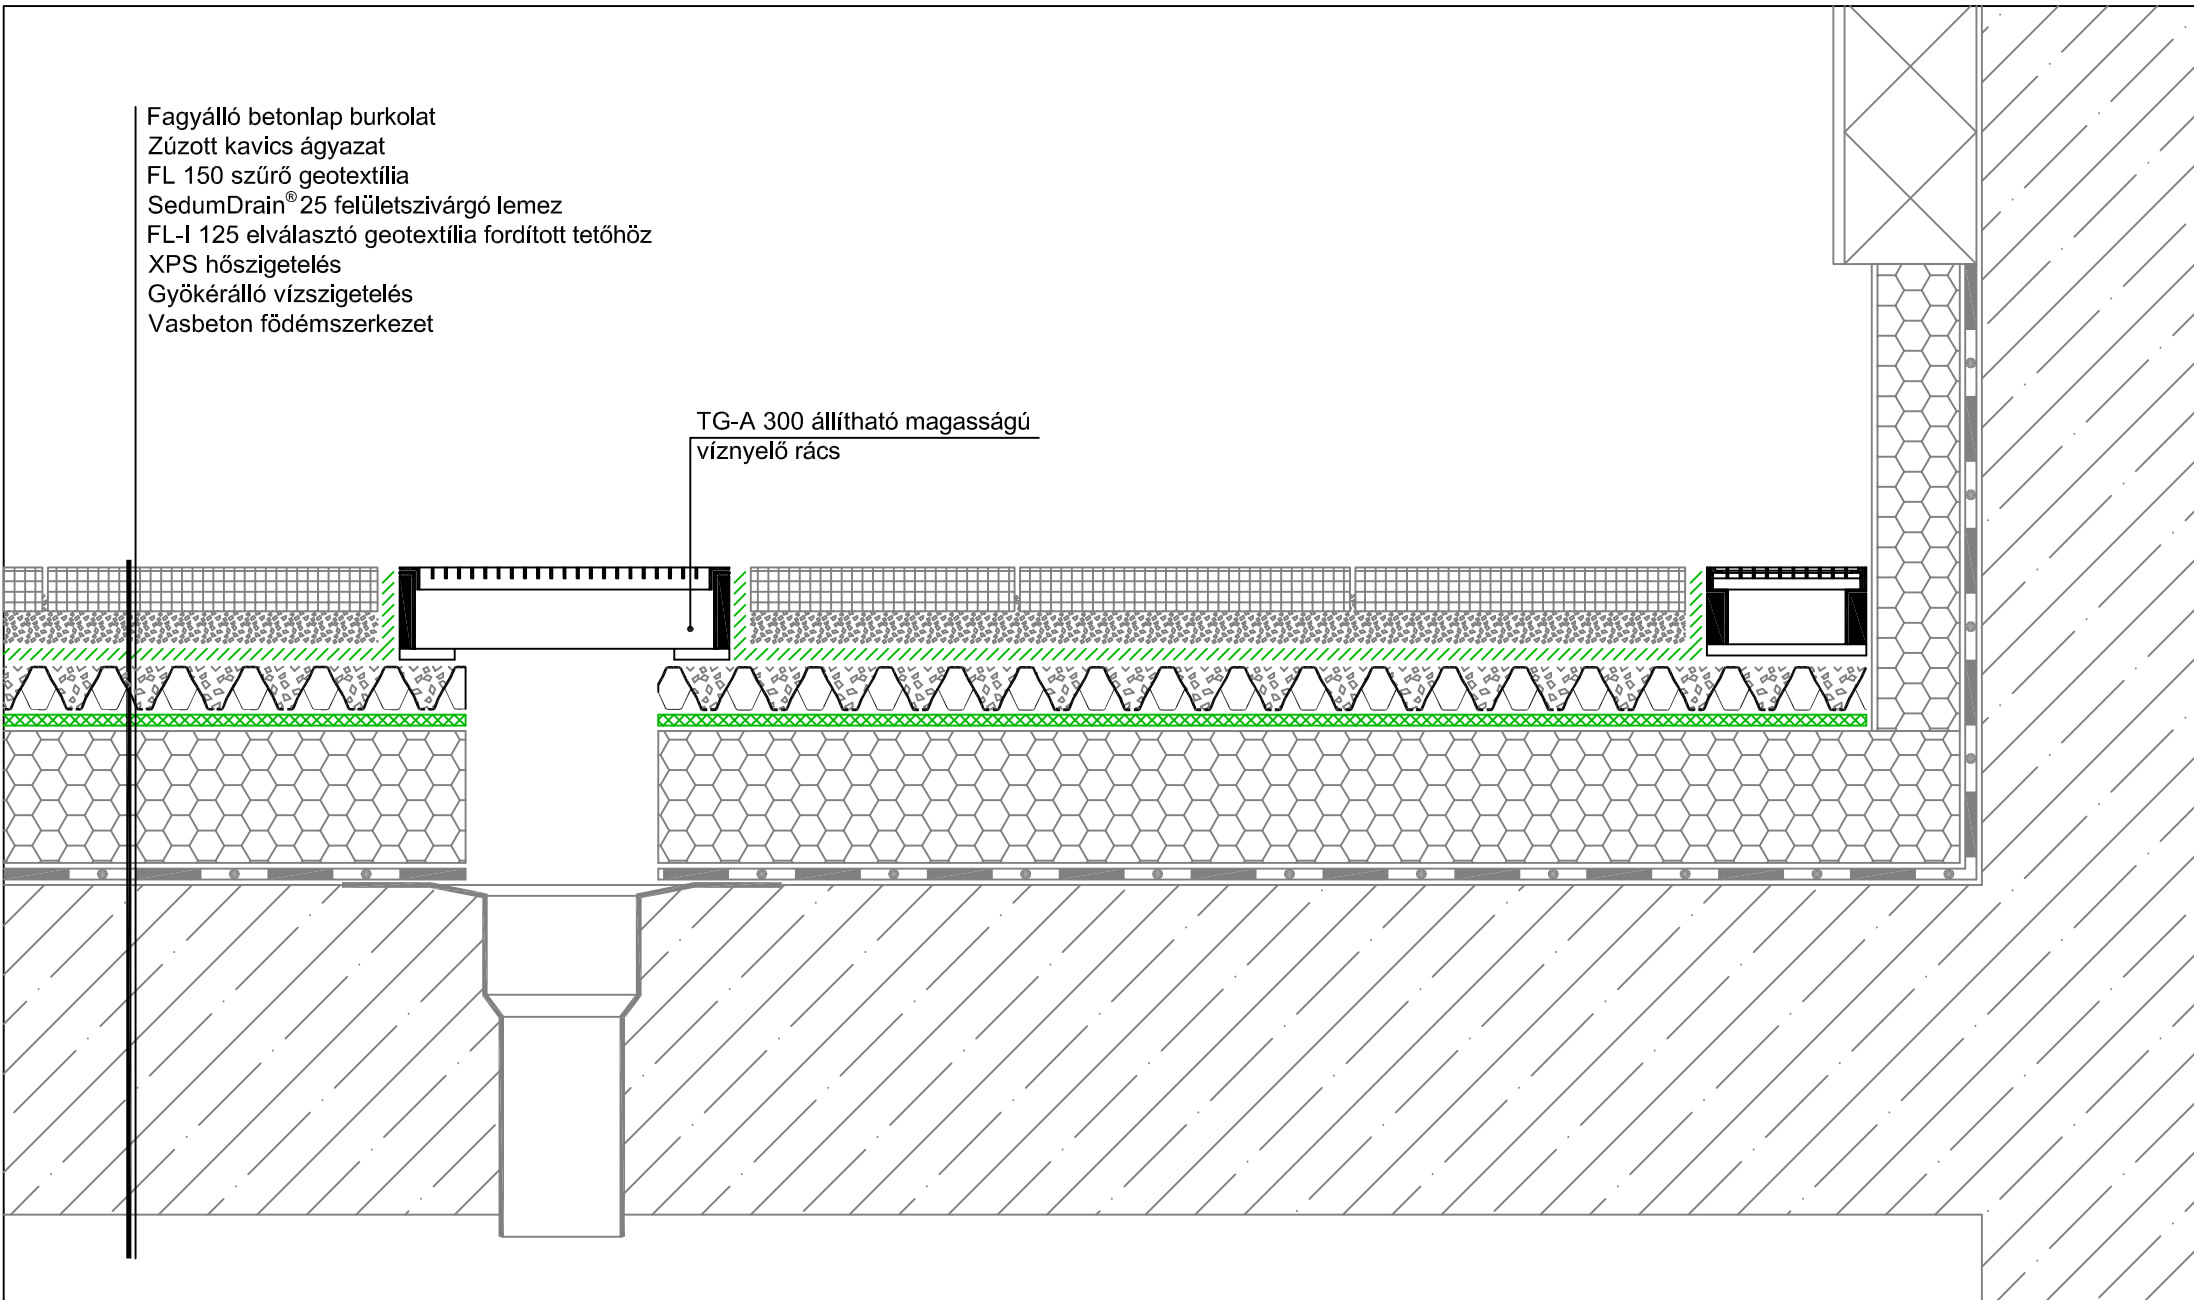

RÉSZLETRAJZ

NÉV:	Összefolyó zöldtető teraszburkolaton - TG-A
DÁTUM:	2011.08.01.
FÁJLNÉV:	archigreen-reszletrajz-terasz-osszefolyo-1.dwg