


Fagyálló betonlap burkolat
Zúzott kavics ágyazat
FL 150 szűrő geotextília
SedumDrain® 25 felületszivargó lemez
FL-I 125 elválasztó geotextília fordított tetőhöz
XPS hőszigetelés
Gyökérálló vízszigetelés
Vasbeton födémszerkezet

TG-F 300 fix magasságú
víznyelő rács

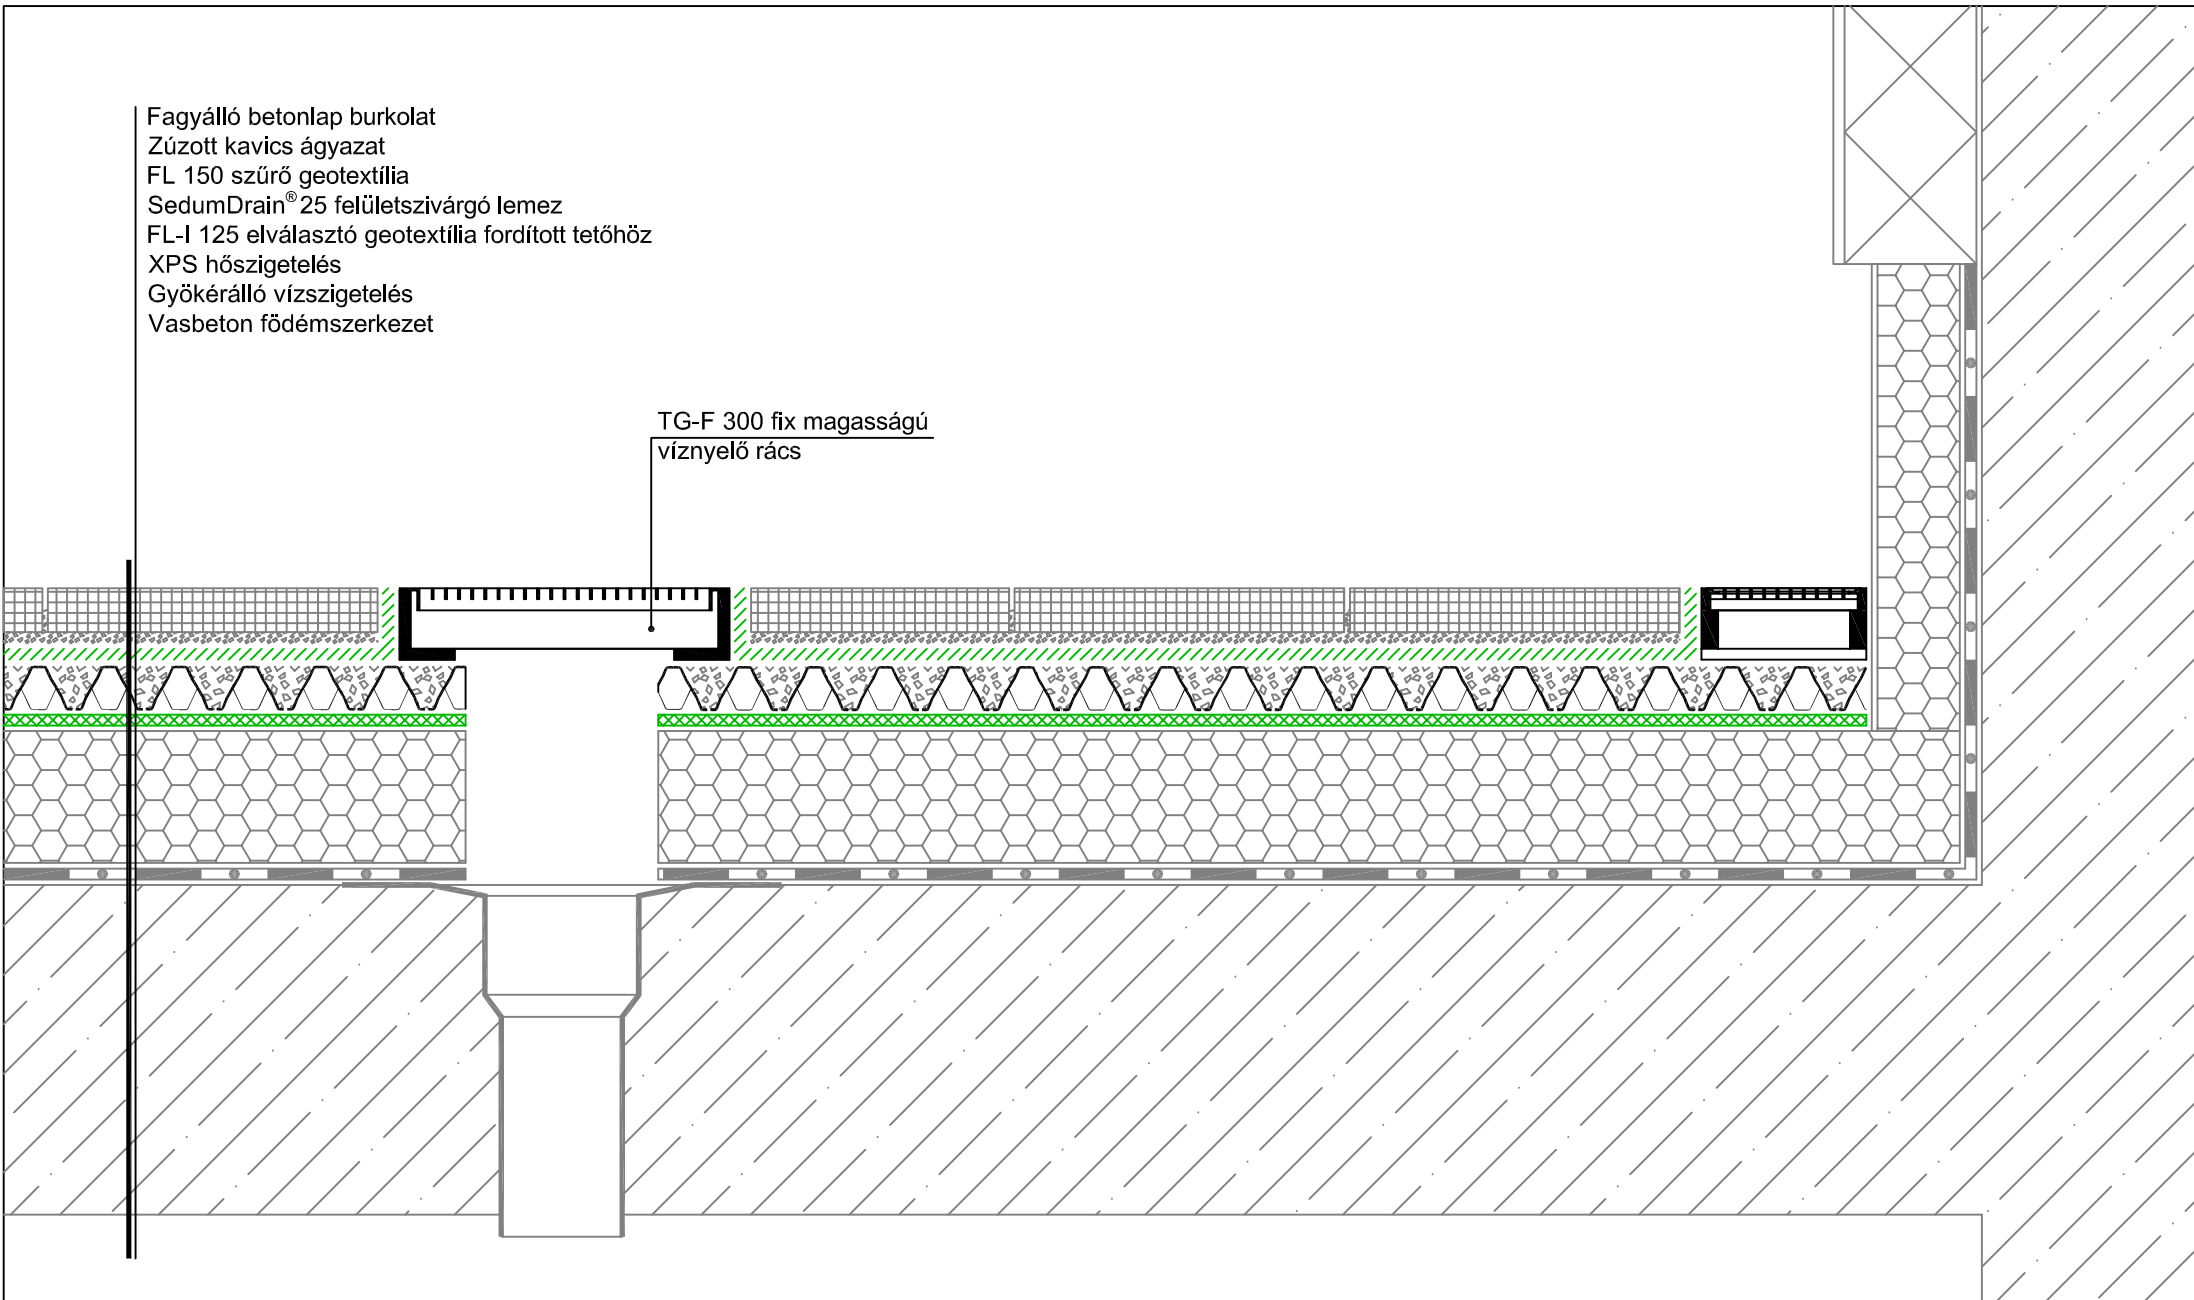

RÉSZLETRAJZ

| | |
|----------|---|
| NÉV: | Összefolyó zöldtető teraszburkolaton - TG-F |
| DÁTUM: | 2011.08.01. |
| FÁJLNÉV: | archigreen-reszletrajz-terasz-osszefolyo-2.dwg |